

ΕΦΗΜΕΡΙΣ ΤΗΣ ΚΥΒΕΡΝΗΣΕΩΣ
ΤΗΣ ΕΛΛΗΝΙΚΗΣ ΔΗΜΟΚΡΑΤΙΑΣ

ΑΘΗΝΑ 23 ΟΚΤΩΒΡΙΟΥ 1986	ΤΕΥΧΟΣ ΤΕΤΑΡΤΟ	ΑΡΙΘΜΟΣ ΦΥΛΛΟΥ 1017

ΠΕΡΙΕΧΟΜΕΝΑ

ΑΠΑΛΛΟΤΡΙΩΣΕΙΣ
ΑΠΟΦΑΣΕΙΣ

Αριθ. 3663 (1)

Κήρυξη ως αναδασωτέας διακατεχόμενης δασικής έκτασης έντεκα στρεμμάτων και πεντακοσίων χιλιοστών του στρέμματος (11,500) στη θέση Αχόνα περιφερείας Κοινότητος Μίστρου Ν. Ευβοίας.

Ο Δ/ΝΤΗΣ ΔΑΣΩΝ Ν. ΕΥΒΟΙΑΣ

Έχοντας υπόψη:

1. Τις δ/ξεις για Διοικητική Αποκέντρωση και την 550/15.1.86 απόφαση του Νομάρχου Ευβοίας «περί αναθέσεως αρμοδιοτήτων υπογραφής υπηρεσιακών εγγράφων».

2. Τις δ/ξεις του άρθρου 117 παρ. 3 του Συντάγματος της χώρας.

3. Τις δ/ξεις του Ν. 998/79 «περί προστασίας Δασών και Δασικών εκτάσεων της Χώρας και ειδικότερα:

α) του άρθρου 41 παρ. 1.

β) του άρθρου 38 παρ. 1.

4. Τις δ/ξεις των δ/γών του Υπ. Γεωργίας α) 160417/1180/8.7.80, β) 182447/3049/24.9.80.

5. Την Ζ/3357/8.10.86 αναφορά του Δασαρχείου Χαλκίδας περί κηρύξεως ως αναδασωτέας της αναφερομένης δασικής έκτασης που κάηκε την 8.9.86, αποφασίζουμε:

Κηρύσσομε ως αναδασωτέα με σκοπό τη διατήρηση του χαρακτήρα του δάσους και την προστασία και ανάπτυξη της δασικής βλαστήσεως κ.λ.π. την διακατεχόμενη δασική έκταση των 11.500 στρεμμάτων) που βρίσκεται στη θέση Αχόνα Κοινότητος Μίστρου Ν. Ευβοίας και προσδιορίζονται από τα στοιχεία ΑΒΓΔΑ και με όρια:

Ανατολικά: Διαχ/νο δάσος Μίστρου.

Δυτικά: Διαχ/νο δάσος Μίστρου.

Βόρεια: Διαχ/νο δάσος Μίστρου.

Νότια: Διαχ/νο δάσος Μίστρου, όπως φαίνεται στο συνημμένο τοπογρ. διάγραμμα που αποτελεί αναπόσπαστο μέρος της παρούσης απόφασης.

Η απόφαση αυτή να δημοσιευθεί στην Εφημερίδα της Κυβερνήσεως.

Χαλκίδα, 13 Οκτωβρίου 1986

Με εντολή Νομάρχη
Ο Δ/ντής Δασών
ΙΩΑΝΝΗΣ ΠΕΠΠΕΣ

ΣΧΕΔΙΑΓΡΑΜΜΑ
ΚΑΜΕΝΟΥ ΔΑΣΟΥΣ
ΘΕΣΗ : "Ακόνα"
ΔΑΣΟΣ : ΔΙΑΚΑΤΕΧΟΜΕΝΟ ΜΙΣΤΡΟΥ
ΗΜ/ΝΙΑ ΠΥΡΚΑΓΙΑΣ 8-9-1986
ΕΜΒ(Α-Β-Γ-Δ-Α) = 11,5 στρεμ.
ΚΛΙΜΑΞ 1:5.000
Χαλκίδα 9-9-1986
ο Συντάξας
Κ. Δούδαλης - Δασολόγος Α'

ΘΕΩΡΗΘΗΚΕ

ΠΡΟΣΑΝΑΤΟΛΙΣΤΙΚΟΣ
ΧΑΡΤΗΣ ΚΑΜΕΝΟΥ ΔΑΣΟΥΣ
ΘΕΣΗ: "Ακόνα"
ΔΙΑΚΑΤΕΧΟΜΕΝΟ ΔΑΣΟΣ
ΜΙΣΤΡΟΥ ΕΥΒΟΙΑΣ
Χαλκίδα 9/9/1986
ο Συντάξας
Κ. Δούδαλης
Δασολόγος με Α' βαθμό

1:50.000
1:50,000
CONTOUR INTERVAL 20 METERS
K-GLOSSARY

54961/8

Αριθ. 3690 (2)

Κήρυξη ως αναδασωτέας δημόσιας και ιδιωτικής δασικής έκτασης εξακοσίων τριάντα στρεμμάτων 630,000 (160 δημόσια και 470 ιδιωτική) στη θέση Αμπελουσιά περιφερείας Κοινότητος Αχλαδερής Ν. Ευβοίας.

Ο Δ/ΝΤΗΣ ΔΑΣΩΝ Ν. ΕΥΒΟΙΑΣ

Έχοντας υπόψη:

1. Τις δ/ξεις για Διοικητική Αποκέντρωση και την 550/15.1.86 απόφαση του Νομάρχου Ευβοίας «περί αναθέσεως αρμοδιοτήτων υπογραφής υπηρεσιακών εγγράφων».

2. Τις δ/ξεις του άρθρου 117 παρ. 3 του Συντάγματος της χώρας.

3. Τις δ/ξεις του Ν. 998/79 «περί προστασίας Δασών και Δασικών εκτάσεων της Χώρας και ειδικότερα:

α) του άρθρου 41 παρ. 1.

β) του άρθρου 38 παρ. 1.

4. Τις δ/ξεις των δ/γών του Υπ. Γεωργίας α) 160417/1180/8.7.80, β) 182447/3049/24.9.80.

5. Την 3229/6.10.86 αναφορά του Δασαρχείου Αλιβερίου περί κηρύξεως ως αναδασωτέας της αναφερομένης δασικής έκτασης που κάηκε την 15.9.86, αποφασίζουμε:

Κηρύσσομε ως αναδασωτέα με σκοπό τη διατήρηση του χαρακτήρα του δάσους και την προστασία και ανάπτυξη της δασικής βλαστήσεως κ.λ.π. την δημόσια 160 στρεμ. και ιδιωτική δασικής έκτασης 470 στρεμ. σύνολον 630,00) που βρίσκεται στη θέση Αμπελουσιά Κοινότητος Αχλαδερής Ν. Ευβοίας και προσδιορίζονται από τα στοιχεία ΑΒΓΔΦΥ δημόσια και ΔΕΖΗΘΙΚΛΜΝΞΟΠΡΣΤΥΦΔ ιδιωτική δασική έκταση και με όρια:

Ανατολικά: Θάλασσα.

Δυτικά: Αγροτική έκταση και δημόσια δασική έκταση.


Βόρεια: Αγροτική έκταση και δημόσια δασική έκταση.


Νότια: Αγροτική έκταση και δημόσια δασική έκταση, όπως φαίνεται στο συνημμένο τοπογρ. διάγραμμα που αποτελεί αναπόσπαστο μέρος της παρούσης απόφασης.

Η απόφαση αυτή να δημοσιευθεί στην Εφημερίδα της Κυβερνήσεως.

Χαλκίδα, 13 Οκτωβρίου 1986

Με εντολή Νομάρχη
Ο Δ/ντής Δασών
ΙΩΑΝΝΗΣ ΠΕΠΠΕΣ

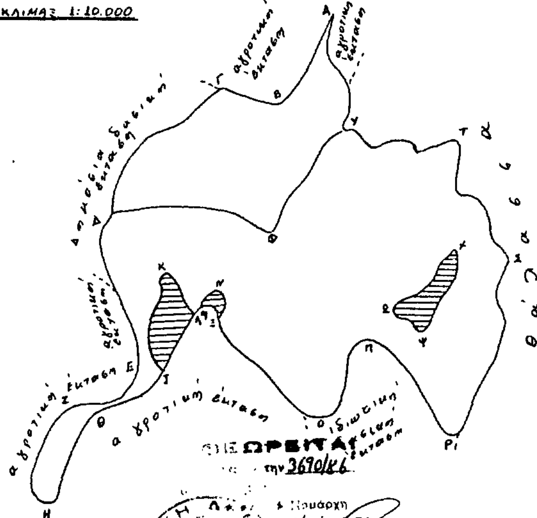

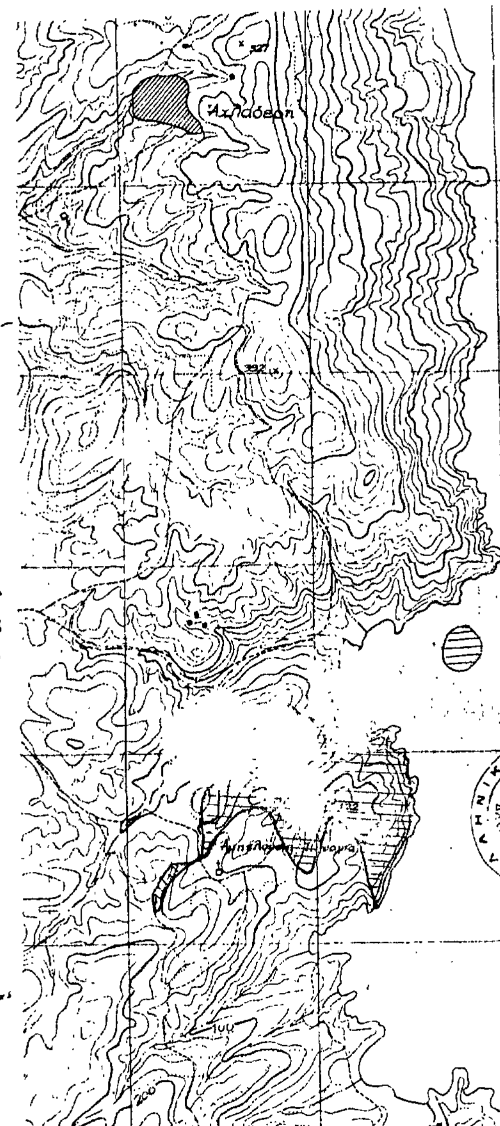



Αριθ. 1158 (3)

Κήρυξη αναδασωτέας έκτασης 19,00 στρεμμάτων στη θέση «Μαυρόπετρα» συν. Μετοχίου Κοινότητας Αγ. Βαρβάρας Ν. Ημαθίας.

Ο ΝΟΜΑΡΧΗΣ ΗΜΑΘΙΑΣ

Έχοντας υπόψη:

1. Τις διατάξεις του άρθρου 117 παρ. 3 του Συντάγματος της χώρας.

2. Τις διατάξεις για διοικητική αποκέντρωση.

3. Τις διατάξεις του Ν. 998/79 «Περί προστασίας των δασών κ.λ.π. και ειδικότερα:

α) Του άρθρου 41 παρ. 1, β) του άρθρου 38 παρ. 1.

4. Τις διαταγές του Υπουργείου Γεωργίας:

α) 160417/1180/8.7.80, β) 182447/3049/24.9.80, γ) 141823/24.2.83.

6. Την αριθμ. 3284/1.10.86 αναφορά πρόταση του Δασαρχείου Βέροιας περί κηρύξεως αναδασωτέας της αναφερομένης στο θέμα εκτάσεως, αποφασίζουμε:

Κηρύσσουμε αναδασωτέα με σκοπό την διατήρηση του δάσους και τον αποκλεισμό της χρήσεως του για άλλο σκοπό την έκταση των 19,00 στρεμμάτων στη θέση «Μαυρόπετρα» της δημόσιας δασικής εποικιστικής έκτασης συν. Μετοχίου Κοιν. Αγ. Βαρβάρας Ν. Ημαθίας που καταστράφηκε από πυρκαγιά την 19.9.1986.

Προσδιορίζεται από τα στοιχεία Α, Β, Γ......Λ, Α και με όρια:

Ανατολικά: Με δημόσια δασική έκταση εποικιστική έκταση συν. Μετοχίου.

Δυτικά: Με δημόσια δασική έκταση εποικιστική έκταση συν. Μετοχίου.

Βόρεια: Με επαρχιακό δρόμο Βέροιας- Βεργίνας.


Νότια: Με δημόσια δασική έκταση εποικιστική έκταση Μετοχίου, όπως φαίνεται στο συνημμένο διάγραμμα που αποτελεί αναπόσπαστο μέρος της απόφασης αυτής.

Η αποκατάσταση της βλάστησης θα γίνει με φυσική αναγέννηση.

Η απόφαση αυτή να δημοσιευθεί στην Εφημερίδα της Κυβερνήσεως.

Βέροια, 7 Οκτωβρίου 1986

Ο Νομάρχης
ΝΙΚΟΣ ΣΧΟΙΝΑΣ

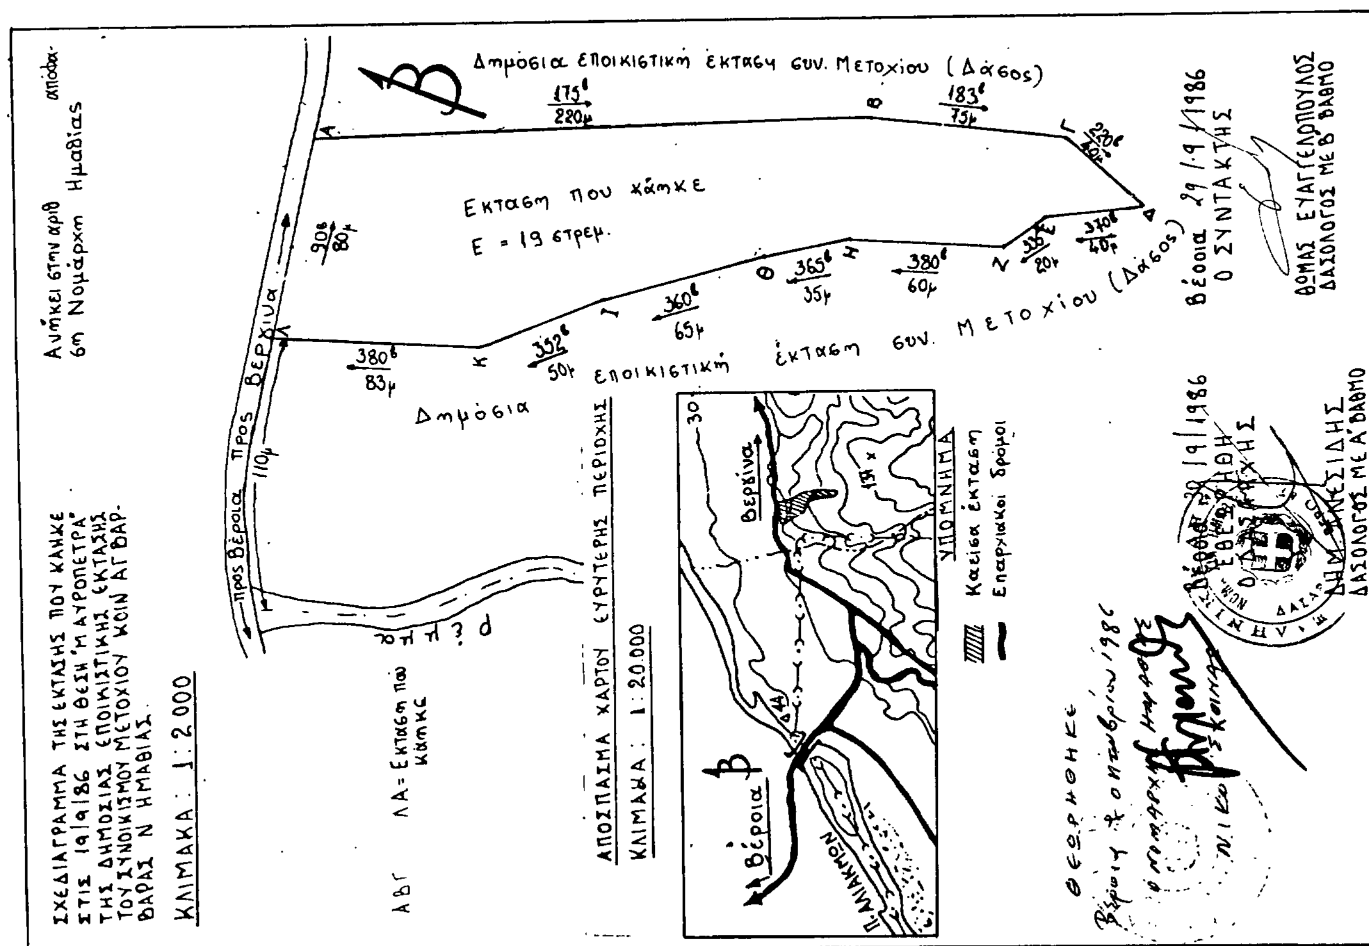

Αριθ. 8834 (4)

Καθορισμός των ορίων του αιγιαλού και δημιουργίας ζώνης Παραλίας στη θέση Ν. Αγαθούπολη Πιερίας.

Ο ΝΟΜΑΡΧΗΣ ΠΙΕΡΙΑΣ

Έχοντας υπόψη:

1. Τις δ/ξεις των άρθ. 1 μέχρι και 7 του Α.Ν. 2344/1940 περί «αιγιαλού και παραλίας» όπως συμπληρώθηκαν και τροποποιήθηκαν με τις διατάξεις α) του αρθ. 13 του Ν. 1078/1980 και β) του άρθ. 23 του Ν. 1337/1983.

2. Τις διατάξεις της παρ. 9 του άρθ. 1 του Κεφαλαίου Β' 0.208/181/26.4.1982 (ΦΕΚ 214/26.4.1982 Τ. Β) κοινής απόφασης των Υπουργών Προεδρίας Κυβερνήσεως και Οικονομικών «Αναμόρφωση Συλλογικών Οργάνων Γνωμοδοτικής και Αποφασιστικής αρμοδιότητας του Υπουργείου Οικονομικών».

3. Την από 14.9.1984 έκθεση της επιτροπής καθορισμού των ορίων του αιγιαλού και παραλίας στην περιοχή Ν. Αγαθούπολης Πιερίας, που καθόρισε τα όρια του αιγιαλού, παλαιού αιγιαλού και παραλίας, και το από 2.6.1980 τοπογραφικό και υψομετρικό διάγραμμα με κλίμακα 1:500 που συνέταξε ο Τεχνολόγος Πολιτικός Μηχανικός Ν. Παναγιωτίδης και θεωρήθηκε την 9.9.1982 από τον Δ/ντή Τεχνικών Υπηρεσιών της Νομαρχίας Πιερίας Γεωργανόπουλο Χρήστο και συνοδεύει την έκθεση της παραπάνω Επιτροπής, και την σύμφωνη γνώμη του Γενικού Επιτελείου Ναυτικού που διατυπώθηκε στο αριθμ. 187.2/83/3.3.1986 έγγραφό του.

4. Τις διατάξεις του αρθρ. 1 παρ. 1 του Ν. 3200/1955 (ΦΕΚ 97/Α/1955) «περί διοικητικής αποκεντρώσεως σε συνδυασμό με τις διατάξεις του από 28.6.1955 Β. Δ/τος «περί εξαιρέσεως από της κατά το άρθ. 1 παρ. 1 του Ν. 3200/1955, αρμοδιότητος των Νομαρχών αντικειμένων τινών αρμοδιότητος του Υπουργού Οικονομικών του Β.Δ. 704/1970 και του αρθ. 115 του Π.Δ. 71/25.2.1984 σχετικά με την μεταβίβαση αρμοδιοτήτων του Υπουργού Οικονομικών στους Νομάρχες και στις περιφερειακές αρχές διανομαρχιακού επιπέδου, αποφασίζουμε:

1. Επικυρώνουμε την από 14.9.1984 έκθεση της επιτροπής καθορισμού των ορίων του αιγιαλού και παραλίας και παλαιού αιγιαλού καθώς και το από 2.6.1980 τοπογραφικό διάγραμμα που την συνοδεύει, το οποίο συντάχθηκε από τον Ν. Παναγιωτίδη, τεχνολόγο Πολιτικό Μηχανικό με κλίμακα 1:500 και θεωρήθηκε την 9.9.1982 από τον Δ/ντή Τεχνικών Υπηρεσιών Νομαρχίας Πιερίας Γεωγανόπουλο Χρήστο επί του οποίου η πιο πάνω επιτροπή με κόκκινη γραμμή καθόρισε τα όρια του αιγιαλού με κίτρινη γραμμή τα όρια της παραλίας και με μπλε γραμμή τα όρια του παλαιού αιγιαλού στη Ν. Αγαθούπολη Πιερίας.

2. Η παρούσα απόφαση μαζί με την έκθεση και το διάγραμμα που προαναφέραμε να δημοσιευθούν στην Εφημερίδα της Κυβέρνησης σύμφωνα με τις διατάξεις του άρθ. 13 του Ν. 1078/1983.

Κατερίνη, 27 Ιουνίου 1986

Ο Νομαρχών Διευθυντής
Μ. ΔΕΔΕΟΓΛΟΥ

ΕΚΘΕΣΗ ΕΠΙΤΡΟΠΗΣ
ΚΑΘΟΡΙΣΜΟΥ ΤΩΝ ΟΡΙΩΝ ΑΙΓΙΑΛΟΥ
Άρθρ. 74 Π.Δ. 636/77

Δια τον καθορισμό το πρώτον των ορίων του αιγιαλού Ν. Αγαθούπολης Πιερίας.

Αιγίνιον την 14ην Σεπτεμβρίου 1984 ημέρα Παρασκευή οι υπογεγραμμένοι:

1. Δημήτριος Μαργώνης Οικονομ. Έφορος Αιγινίου ως Πρόεδρος.

2. Γρηγόριος Πάτσας αναπληρωτής Δ/ντού Τεχνικών Υπηρεσιών Πιερίας ως μέλος.

3. Γεώργιος Βουρλιάς κεντρικός Λιμενάρχης Θεσ/κης ως μέλος αποτελούντες την επιτροπή καθορισμού των ορίων αιγιαλού δυν. του άρθρ. 74 του Π.Δ. 637/77 και της αριθμ.971/19.1.1984 απόφασης της Νομάρχη Πιερίας (παρ. 1 άρθρ. 63 του Π.Δ. 636/77) συγκληθείσα με την αριθμ. 2172/4.9.1984 εντολή του Προέδρου αυτής μεταβήκαμε επί τόπου στην παραπάνω περιοχή την 14.9.1984.

Και αφού έλαβαν υπόψη:

1) Τις διατάξεις του Α.Ν. 1540/1938 όπως τροποποιήθηκε από το Α.Ν. 2344/1940 του Α.Ν. 263/1968 και το άρθρ. 20 του Ν. 719/1977.

2) Το από 2.6.1980 τοπογραφικό και υψομετρικό διάγραμμα κλίμακας 1:500 που συνέταξε ο τεχνολόγος Πολιτικός Μηχανικός Ν. Παναγιωτίδης και θεωρήθηκε από τον Δ/ντή Τεχνικών Υπηρεσιών Πιερίας Χρήστο Γεωργακόπουλο την 9.9.82.

3) Τις υποδείξεις του ΓΕΝ που διατυπώθηκαν με το αριθμ. 187. 2/387/84/30.7.1984 εγγράφου του.

4) Την επί της επιτοπίου μεταβάσεως σχηματισθείσα αντίληψη περί του πλάτους της βρεχόμενης ζώνης της ξηράς και λοιπών συναφών στοιχείων ήτοι:

α. Τμήμα της έκτασης της παραλίας είναι υπερυψωμένο και στη συνέχεια γίνεται ομαλή κλίσις του εδάφους.

β. Ο θαλάσσιος χώρος είναι αναπεπταμένο πέλαγος.

γ. Κύριες διευθύνσεις πνεόντων ανέμων βορειοανατολικοί μέγιστο σύνηθες ύψος κύματος της τάξης των 2 έως 2,50 μέτρων.

δ. Την από 21.1.1983 ένορκο Διοικητική εξέταση του Μάρτυρα Μαμούκαρη Παρασκευά του Αλ., αποφασίζει:

Καθορίζει επί του παραπάνω διαγράμματος.

α) Την οριογραμμή του αιγιαλού με ερυθρά συνεχή πολυγωνική γραμμή.

β) Την οριογραμμή του παλαιού αιγιαλού με συνεχή κυανή πολυγωνική γραμμή.

γ) Την οριογραμμή της παραλίας με συνεχή κίτρινη πολυγωνική γραμμή.

Τίθενται ζώνη παραλίας πλάτους παντού 10 μέτρα επειδή δεν εξυπηρετούνται οι σκοποί του αρθ. 7 παρ. 1 του Α.Ν. 2344/40.

Οι κορυφές εξασφαλίζονται από σταθερά σημεία.

Η Επιτροπή
(Υπογραφαί)

ΤΟΠΟΓΡΑΦΙΚΟ ΔΙΑΓΡΑΜΜΑ

ΓΙΑ ΤΟΝ ΚΑΘΟΡΙΣΜΟ ΑΙΓΙΑΛΟΥ ΚΑΙ ΠΑΡΑΛΙΑΣ

ΝΟΜΑΡΧΙΑ ΠΙΕΡΙΑΣ

κλιμαξ 1500

διανομή

ΚΟΛΠΟΣ

ΘΕΡΜΑΙΚΟΣ

Συντριβανι πλατεία

Άγιος Νικόλαος

διανομη

ΠΟΛΕΟΔΟΜΙΑ

ΑΠΟΦΑΣΕΙΣ

Αριθ. ΔΠ/ΠΜ 36115 (5)

Αναστολή οικοδ. εργασιών και έκδοσης οικ. αδειών στο Ο.Τ. που περικλείεται από τους δρόμους Λούη - Μ. Αλεξάνδρου - Ζηργάνου Ιωνίας και Καραβαγγέλη με τον χαρακτηρισμό συμπληρωματικού χώρου για την δημιουργία πράσινου.

Ο ΝΟΜΑΡΧΗΣ ΘΕΣ/ΝΙΚΗΣ

Έχοντας υπόψη:

1. Τις διατάξεις του από 17.7.23 ΝΔ/τος «περί σχεδίων πόλεων κ.λ.π.» όπως μεταγενέστερα τροποποιήθηκαν και συμπληρώθηκαν και ειδικότερα την παρ. 2 του άρθ. 8 όπως η παράγραφος αυτή προστέθηκε με το άρθρο 1 του Ν. 551/77 (ΦΕΚ 68/Α).

2. Τις διατάξεις του Ν. 1558/85 «Κυβέρνηση και Κυβερνητικά Όργανα» και ειδικότερα το άρθρο 27 (Σύσταση Υπουργείου ΠΕΧΩΔΕ).

3. Τις διατάξεις του Π. Δ/τος 183/86 «Έγκριση τροποποιήσεων και καθορισμός όρων και περιορισμών δόμησης από τους Νομάρχες» (ΦΕΚ 70Α/5.6.86).

4. Τις διατάξεις του Ν. 1337/83 (ΦΕΚ 33Α/14.3.83) όπως τροποποιήθηκαν και συμπληρώθηκαν και ειδικότερα το άρθρο 33 όπως συμπληρώθηκε με το άρθρο 8 παρ. 15 του Ν. 1512/85 (ΦΕΚ 4Α/11.1.85).

5. Την αρ. 346/86 απόφαση του Δημοτικού Συμβουλίου Καλαμαριάς για την επιβολή τρίμηνης αναστολής οικ. εργασιών στο Ο.Τ. που περικλείεται από τους δρόμους Λούη- Μ. Αλεξάνδρου Ζηργάνου Ιωνίας και Γερμ. Καραβαγγέλη.

6. Το γεγονός ότι ο Δήμος Καλαμαριάς κίνησε την διαδικασία χαρακτηρισμού του παραπάνω χώρου, αποφασίζουμε:

Αναστέλλουμε για τρείς (3) μήνες οι οικοδομικές εργασίες και η χορήγηση οικοδομικών αδειών στο οικοδομικό τετράγωνο που περικλείεται από τους δρόμους:


Λούη - Μ. Αλεξάνδρου Ζηργάνου, Ιωνίας και Γερμ. Καραβαγγέλη εντός του εγκεκριμένου σχεδίου του Δήμου Καλαμαριάς όπως η περιοχή αυτή φαίνεται να περικλείεται με μπλέ γραμμή στο σχετικό τοπογραφικό διάγραμμα 1:5000 που θεωρήθηκε από τον Δ/ντή Πολεοδομίας και που συνοπτικό αντίτυπο του δημοσιεύεται με αυτή την απόφαση.

Η παρούσα να δημοσιευτεί στην εφημερίδα της Κυβέρνησης (άρθρο 1 του Ν.Δ. 1018/71) και η ισχύς της αρχίζει από την κοινοποίηση της στους ενδιαφερόμενους σύμφωνα με τις διατάξεις του άρθρου 37 του Ν. 3200/55.

Θεσ/νίκη, 13 Αυγούστου 1986

Ο Νομάρχης

Ν. ΠΙΝΑΚΙΔΗΣ

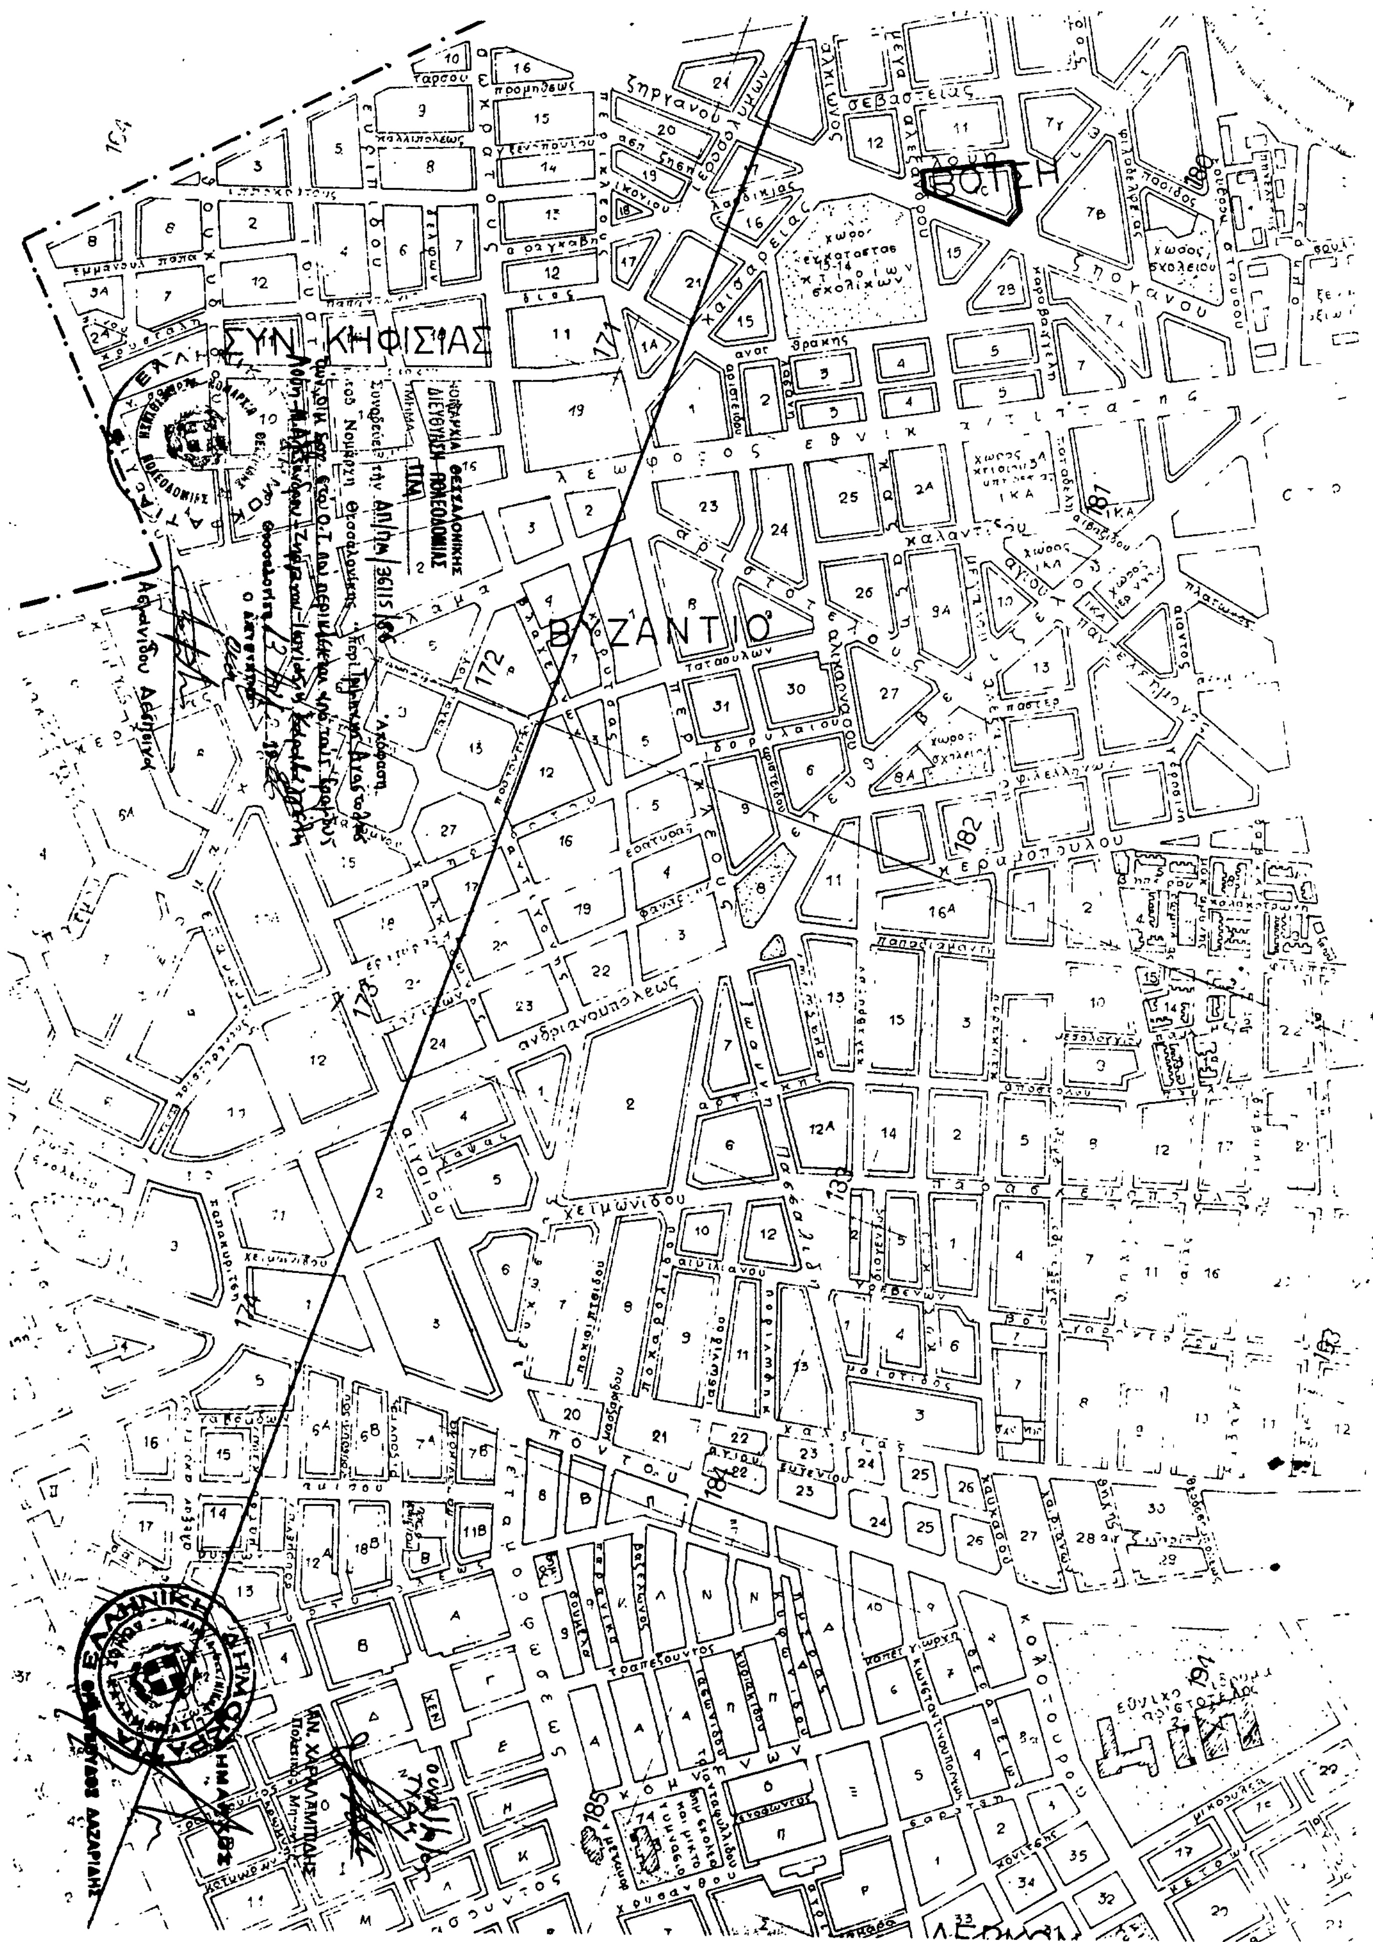
ΣΥΝ. ΚΗΦΙΣΙΑΣ
ΒΥΖΑΝΤΙΟ
ΒΟΤΣΗ
ΛΕΩΦΟΡΟΣ ΕΘΝΙΚΗΣ ΑΝΤΙΣΤΑΣΕΩΣ
ανδριανουπόλεως
χειμώνιδου
σεβαστείας
ΘΕΣΣΑΛΟΝΙΚΗ
ΔΙΕΥΘΥΝΣΗ ΠΟΛΕΟΔΟΜΙΑΣ
172
173
174
181
182
183
184
185
189
191